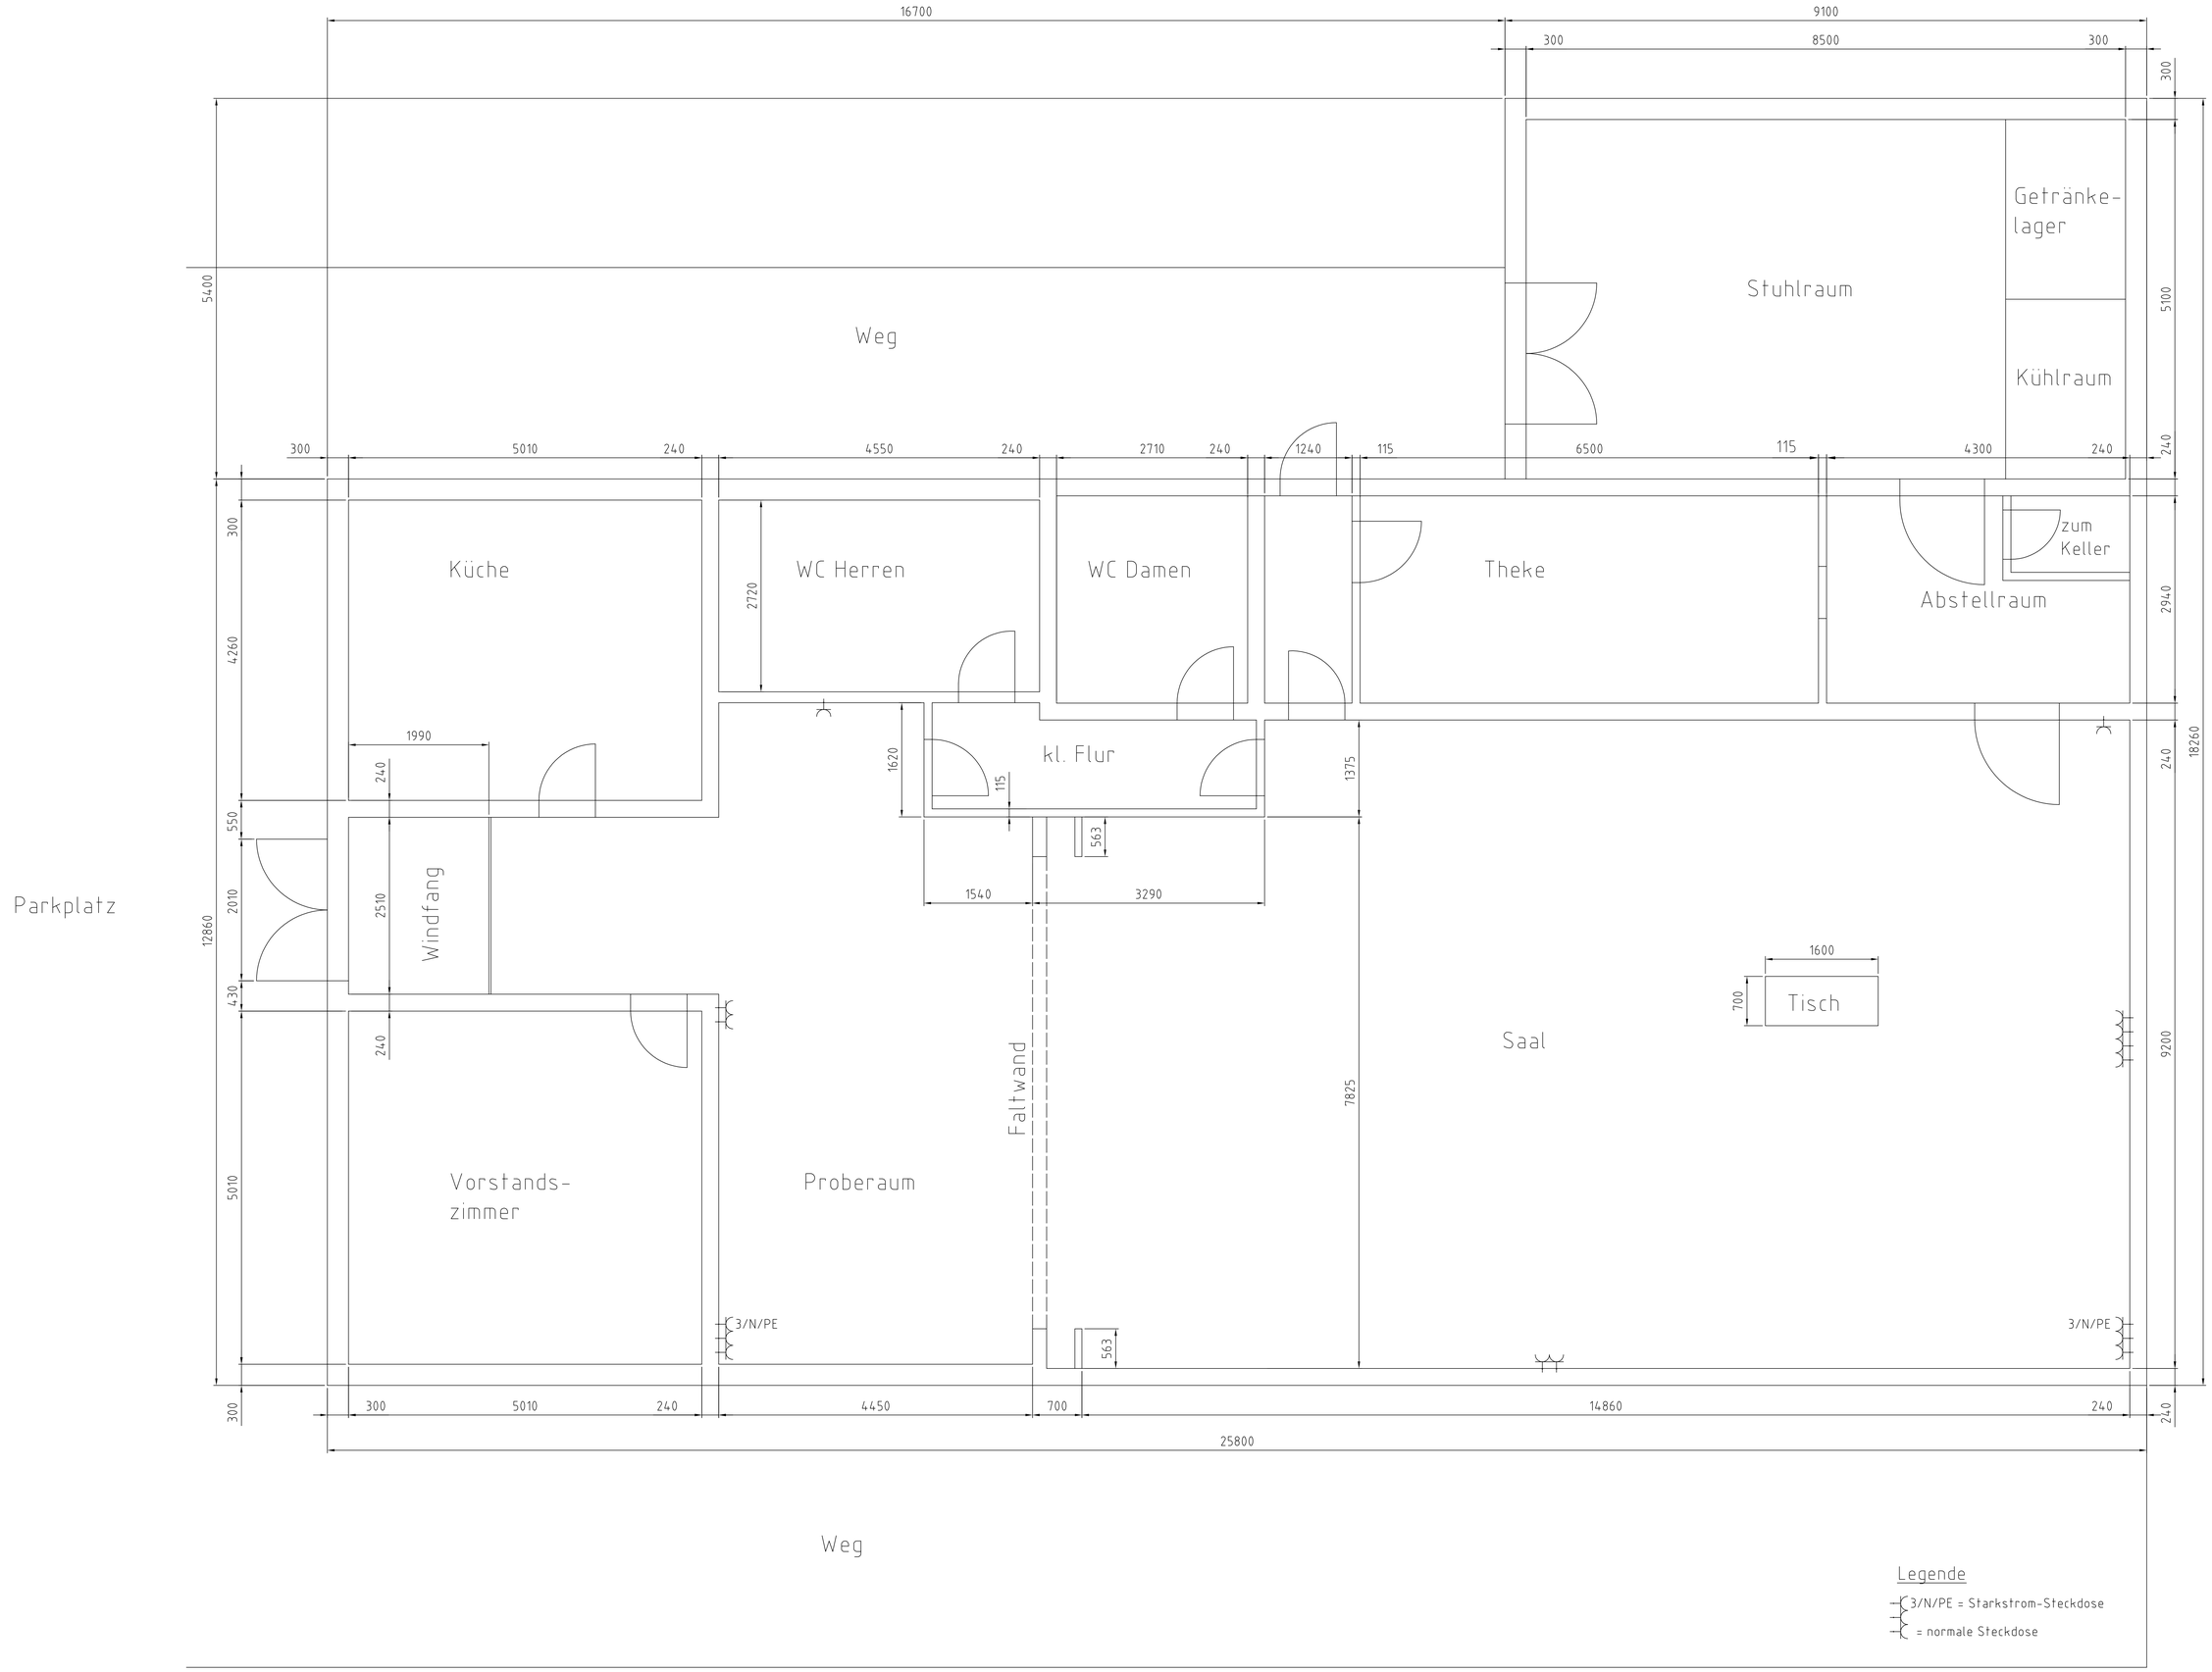
Weg
Stuhlraum
Getränke-
lager
Kühlraum
Küche
WC Herren
WC Damen
Theke
zum
Keller
Abstellraum
kl. Flur
Parkplatz
Windfang
Vorstands-
zimmer
Proberaum
Faltwand
Saal
Tisch
3/N/PE
Weg
Legende
3/N/PE = Starkstrom-Steckdose
= normale Steckdose